



POHLED OD JIHU

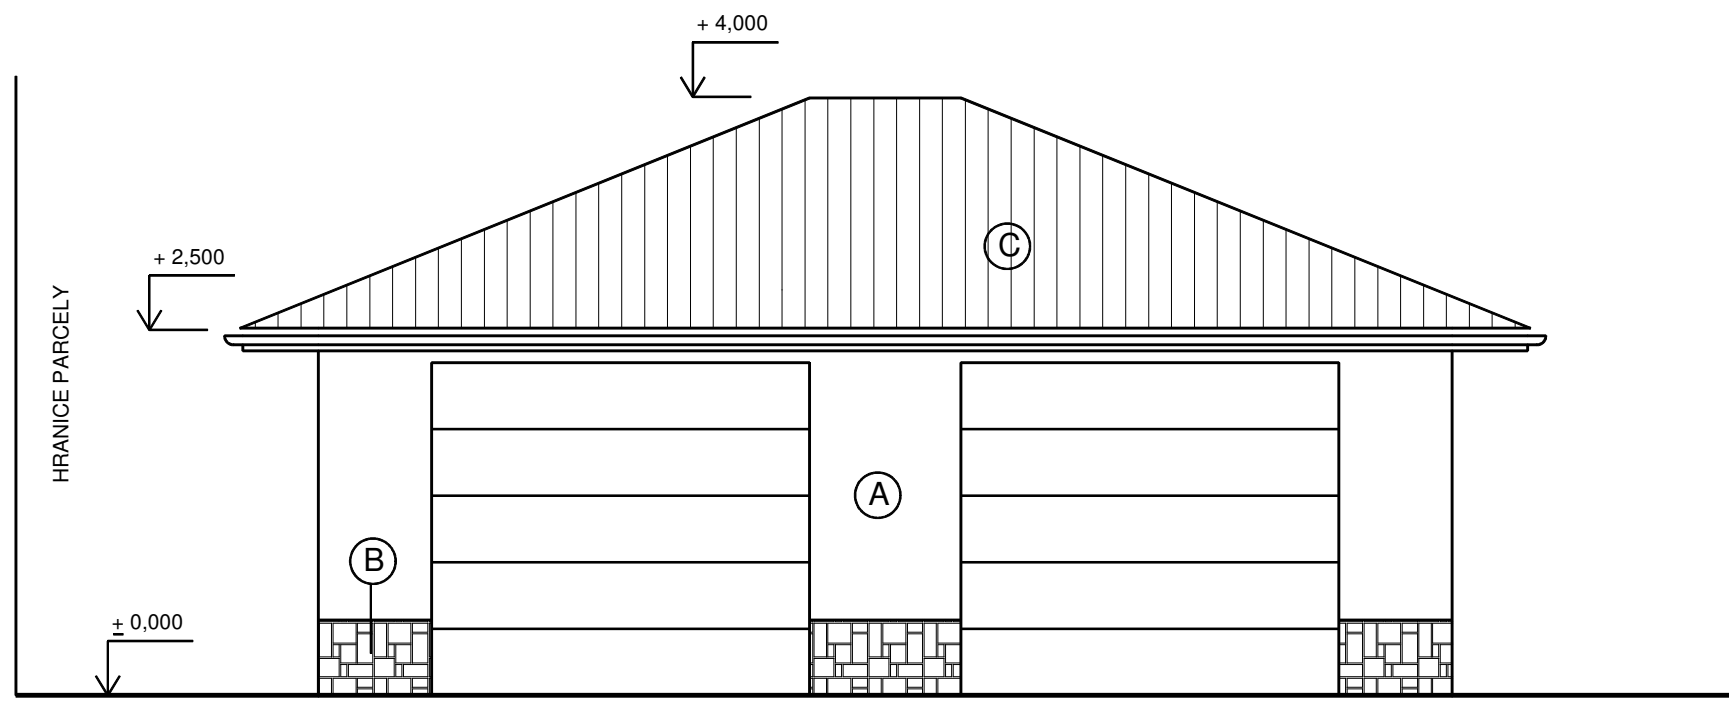

POHLED OD VÝCHODU

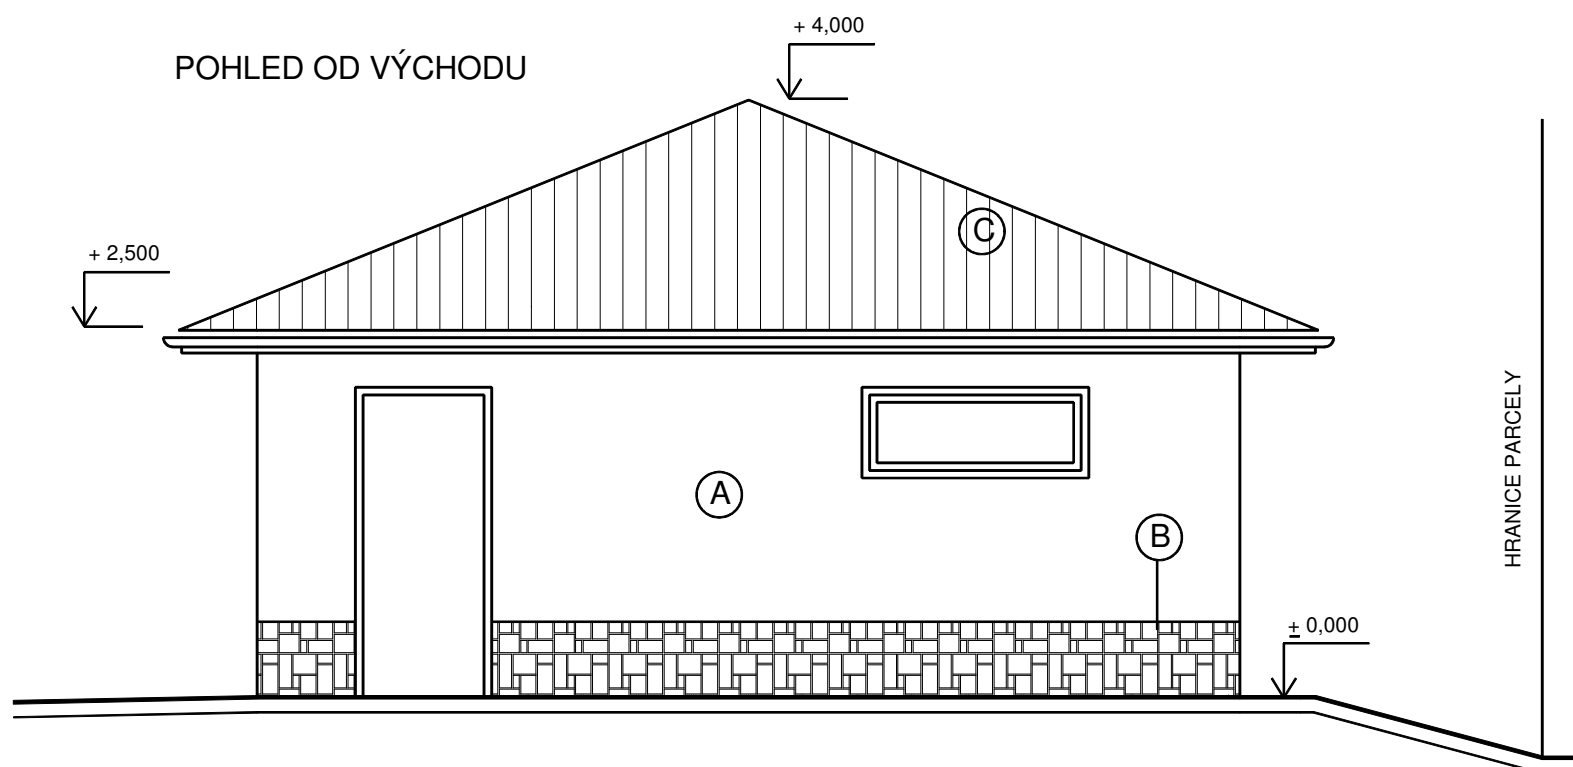

LEGENDA

- (A) OMÍTKA ŠKRABANÁ SOLIKONOVÁ BETA DEKOR VEL. ZRNA 20
- (B) KERAMICKÝ OBKLAD
- (C) KRYTINA - BRAMAC

DOKUMENTACE PRO OHLAŠENÍ STAVBY

Vypracoval: Miloš Gavala	Ved. projektant: ing. Vladimír Šimůnek		
Kraj: Zlínský	Obec: Ořechov		
Investor: Jan Machálek, Kopánky 26, Staré Město 686 03	Formát A4:	2	
Stavba: STAVBA GARÁŽE na parcele č. 2640, k.ú. Ořechov u Uherského Hradiště	Datum:	04/2014	
	Stupeň:	DOS	
	Č. zak.:		
Obj. - PS:	Arch. č.:		
Profese: architektonicko - stavební řešení	Kótováno:	MM	
Obsah: POHLEDY	Měřítko:	1 : 50	
	Číslo výkresu:	D 1.1.5.	